STUDIO TECNICO ING. FABRIZIO CARDARELLI
VIA ENRICO FERMI 20-00044 FRASCATI (RM) 06/9416054

COMUNE DI FRASCATI

PROGETTO ESECUTIVO

PROGETTO ESECUTIVO PER L'IMPIANTO FOGNARIO DEL CAMPUS DI MONTEPORZIO CATONE
INFN - ISTITUTO NAZIONALE FISICA NUCLEARE
VIA ENRICO FERMI

DATA OTTOBRE 2014

Progettista: ING. FABRIZIO CARDARELLI

ELABORATO N.

Committente:
INFN - ISTITUTO NAZIONALE FISICA NUCLEARE
LABORATORI NAZIONALI DI FRASCATI

Spazio riservato al Comune

Elaborati grafici: Planimetria Generale Scala 1:500
Profili Scala 1:500
Particolari Scala 1:20
Scala 1:50

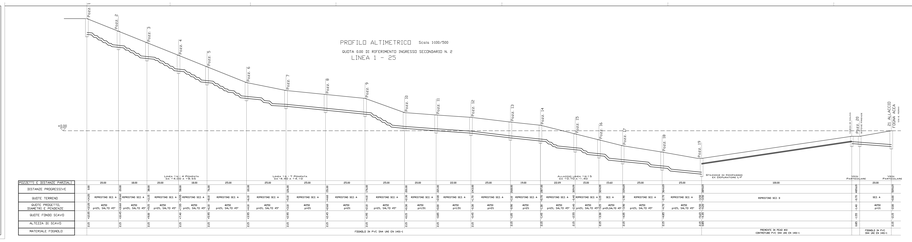

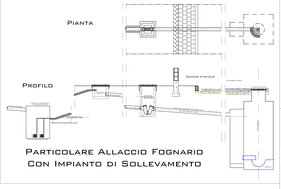

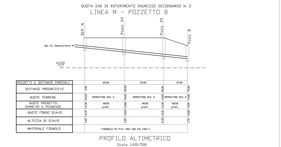

Particolare Impianto Sollevamento Linea Interna

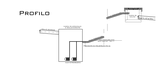

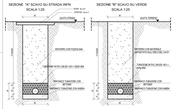

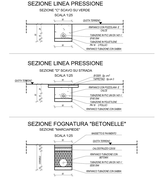

STAZIONE DI POMPAGGIO B, D, M

N° 2 ELETTROPOMPE VORTEX VXc 15/45

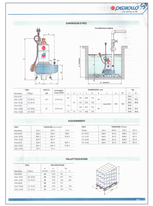

STAZIONE DI POMPAGGIO L-F-H
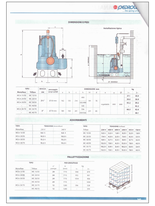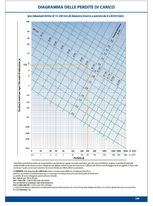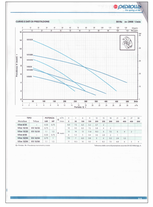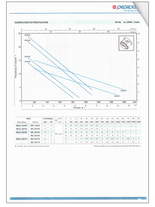
N° 2 ELETTROPOMPE MC 30/50