



Visia aerea








Definizione Nuovi Lotti
Scala 1:1500


strada delle Cacce




Parco Pubblico

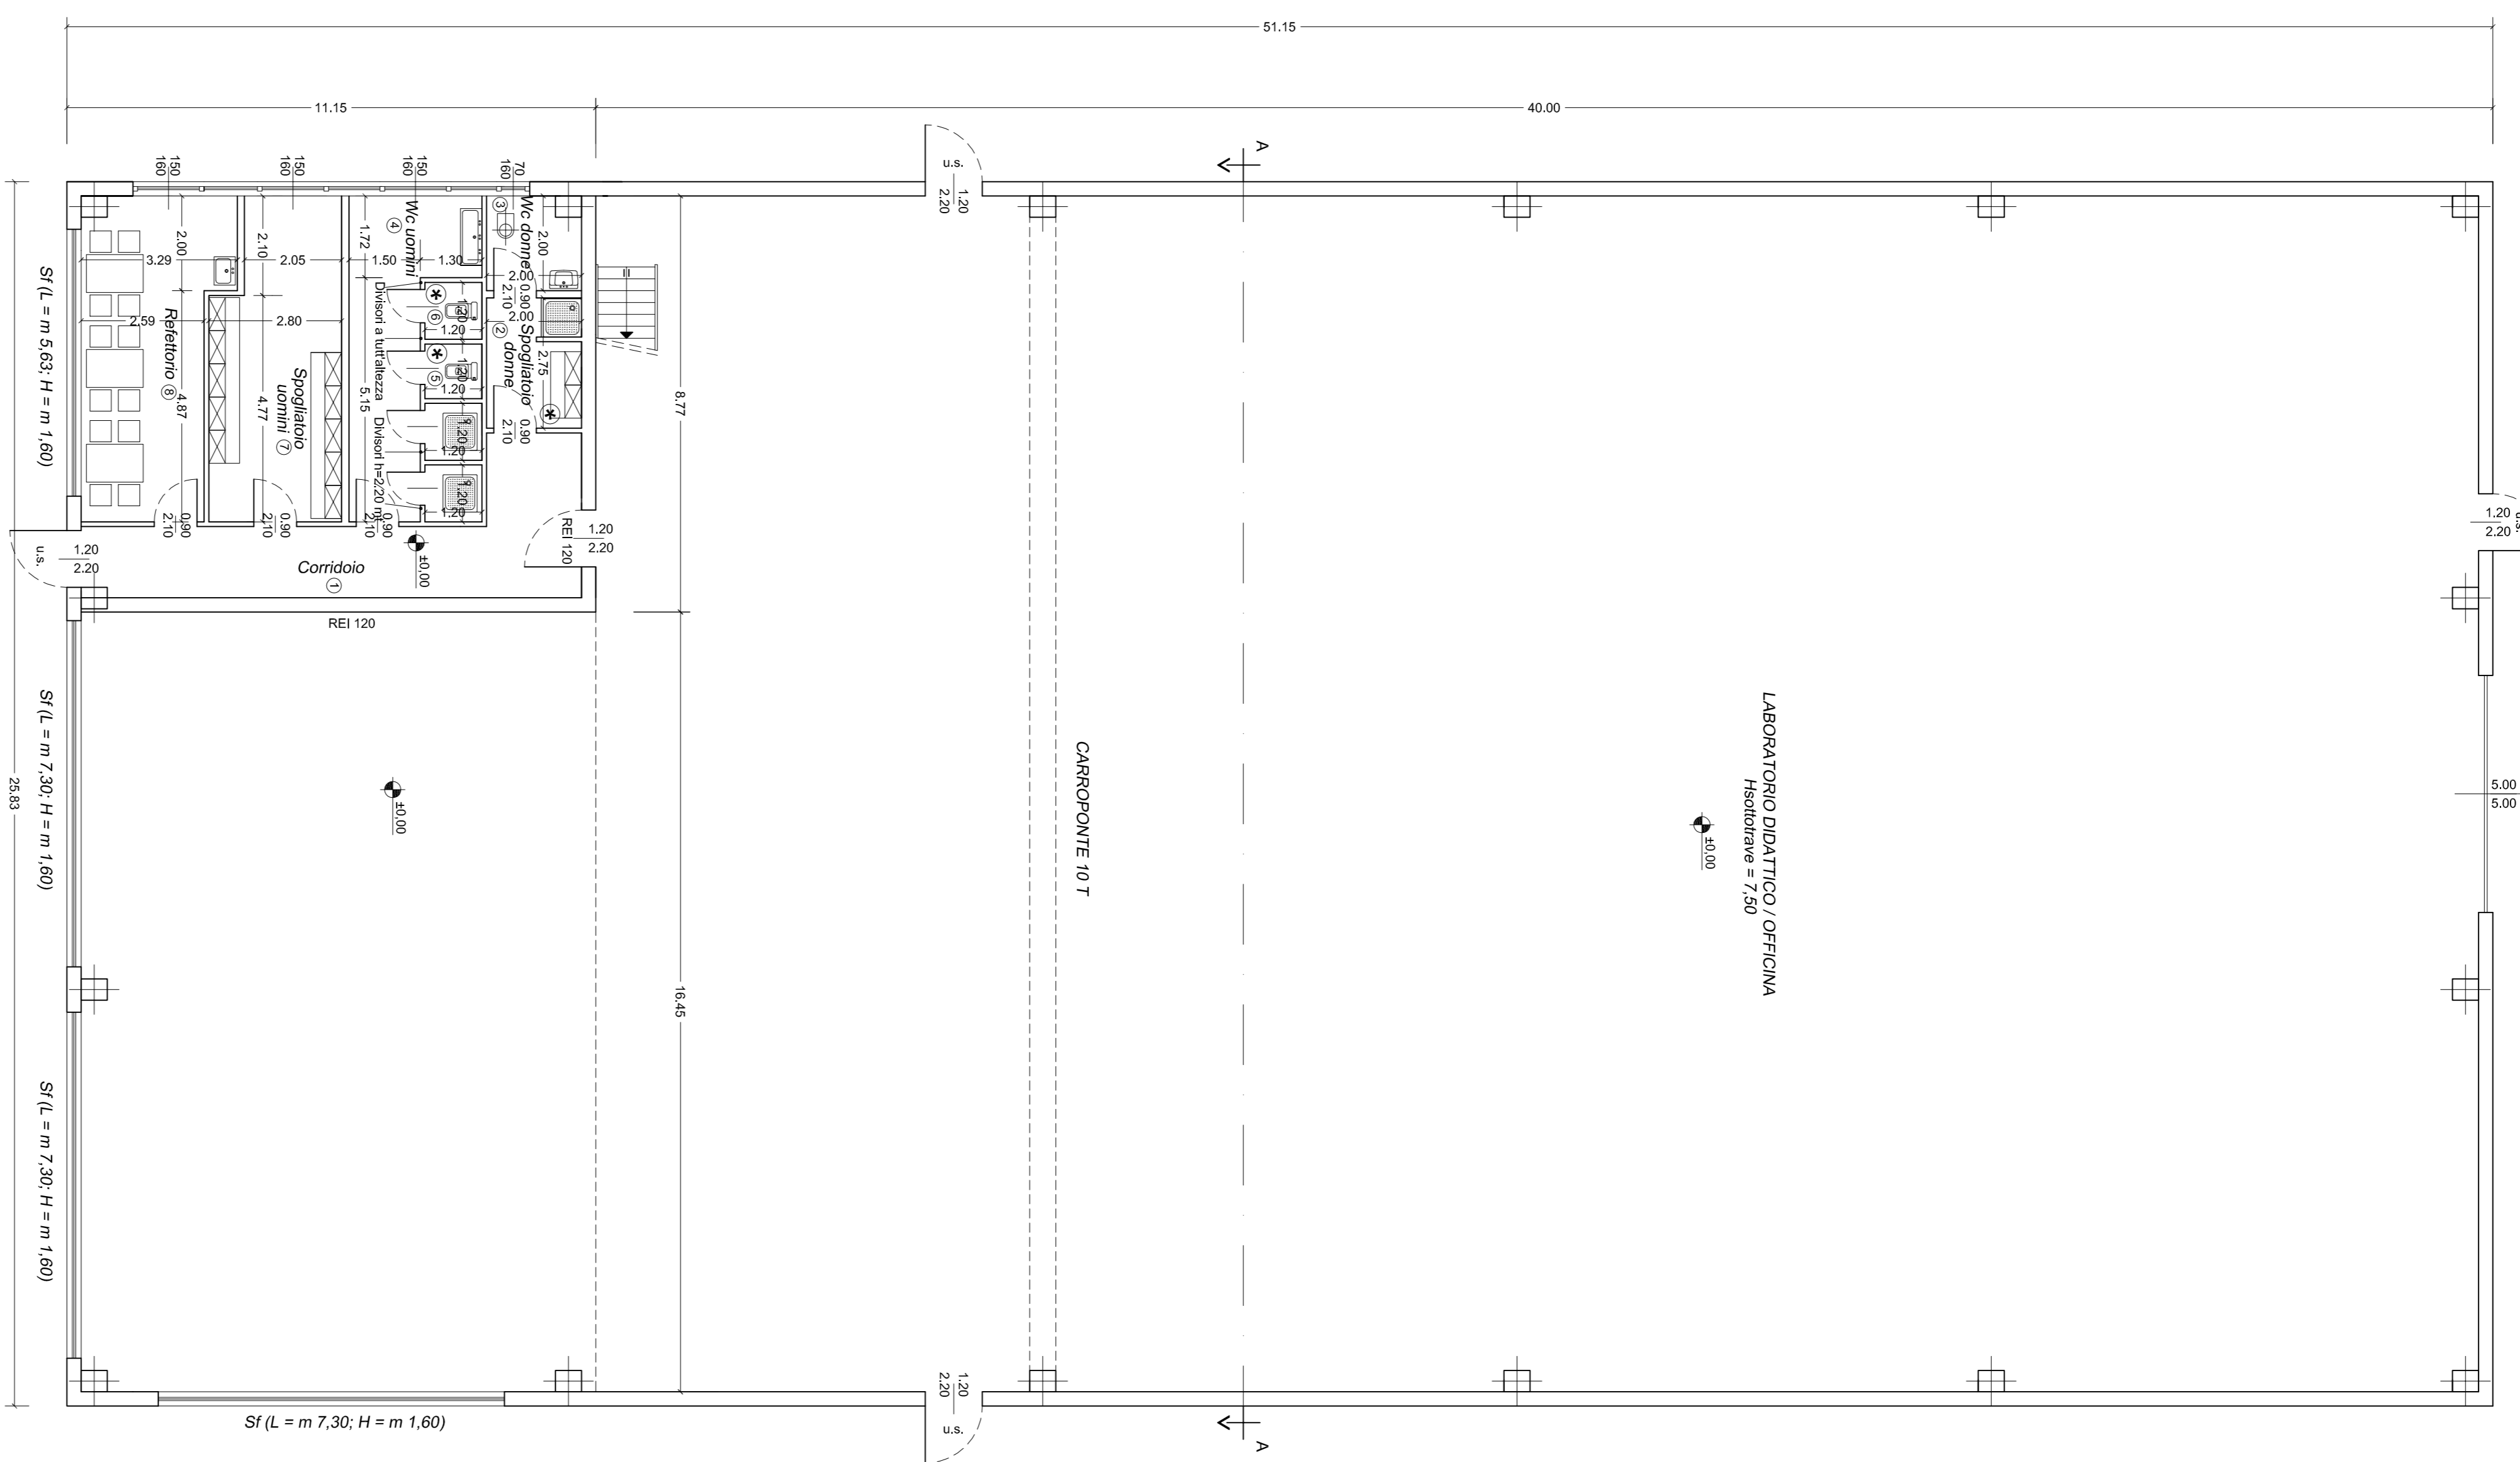

PIANO TERRA
Scala 1:100

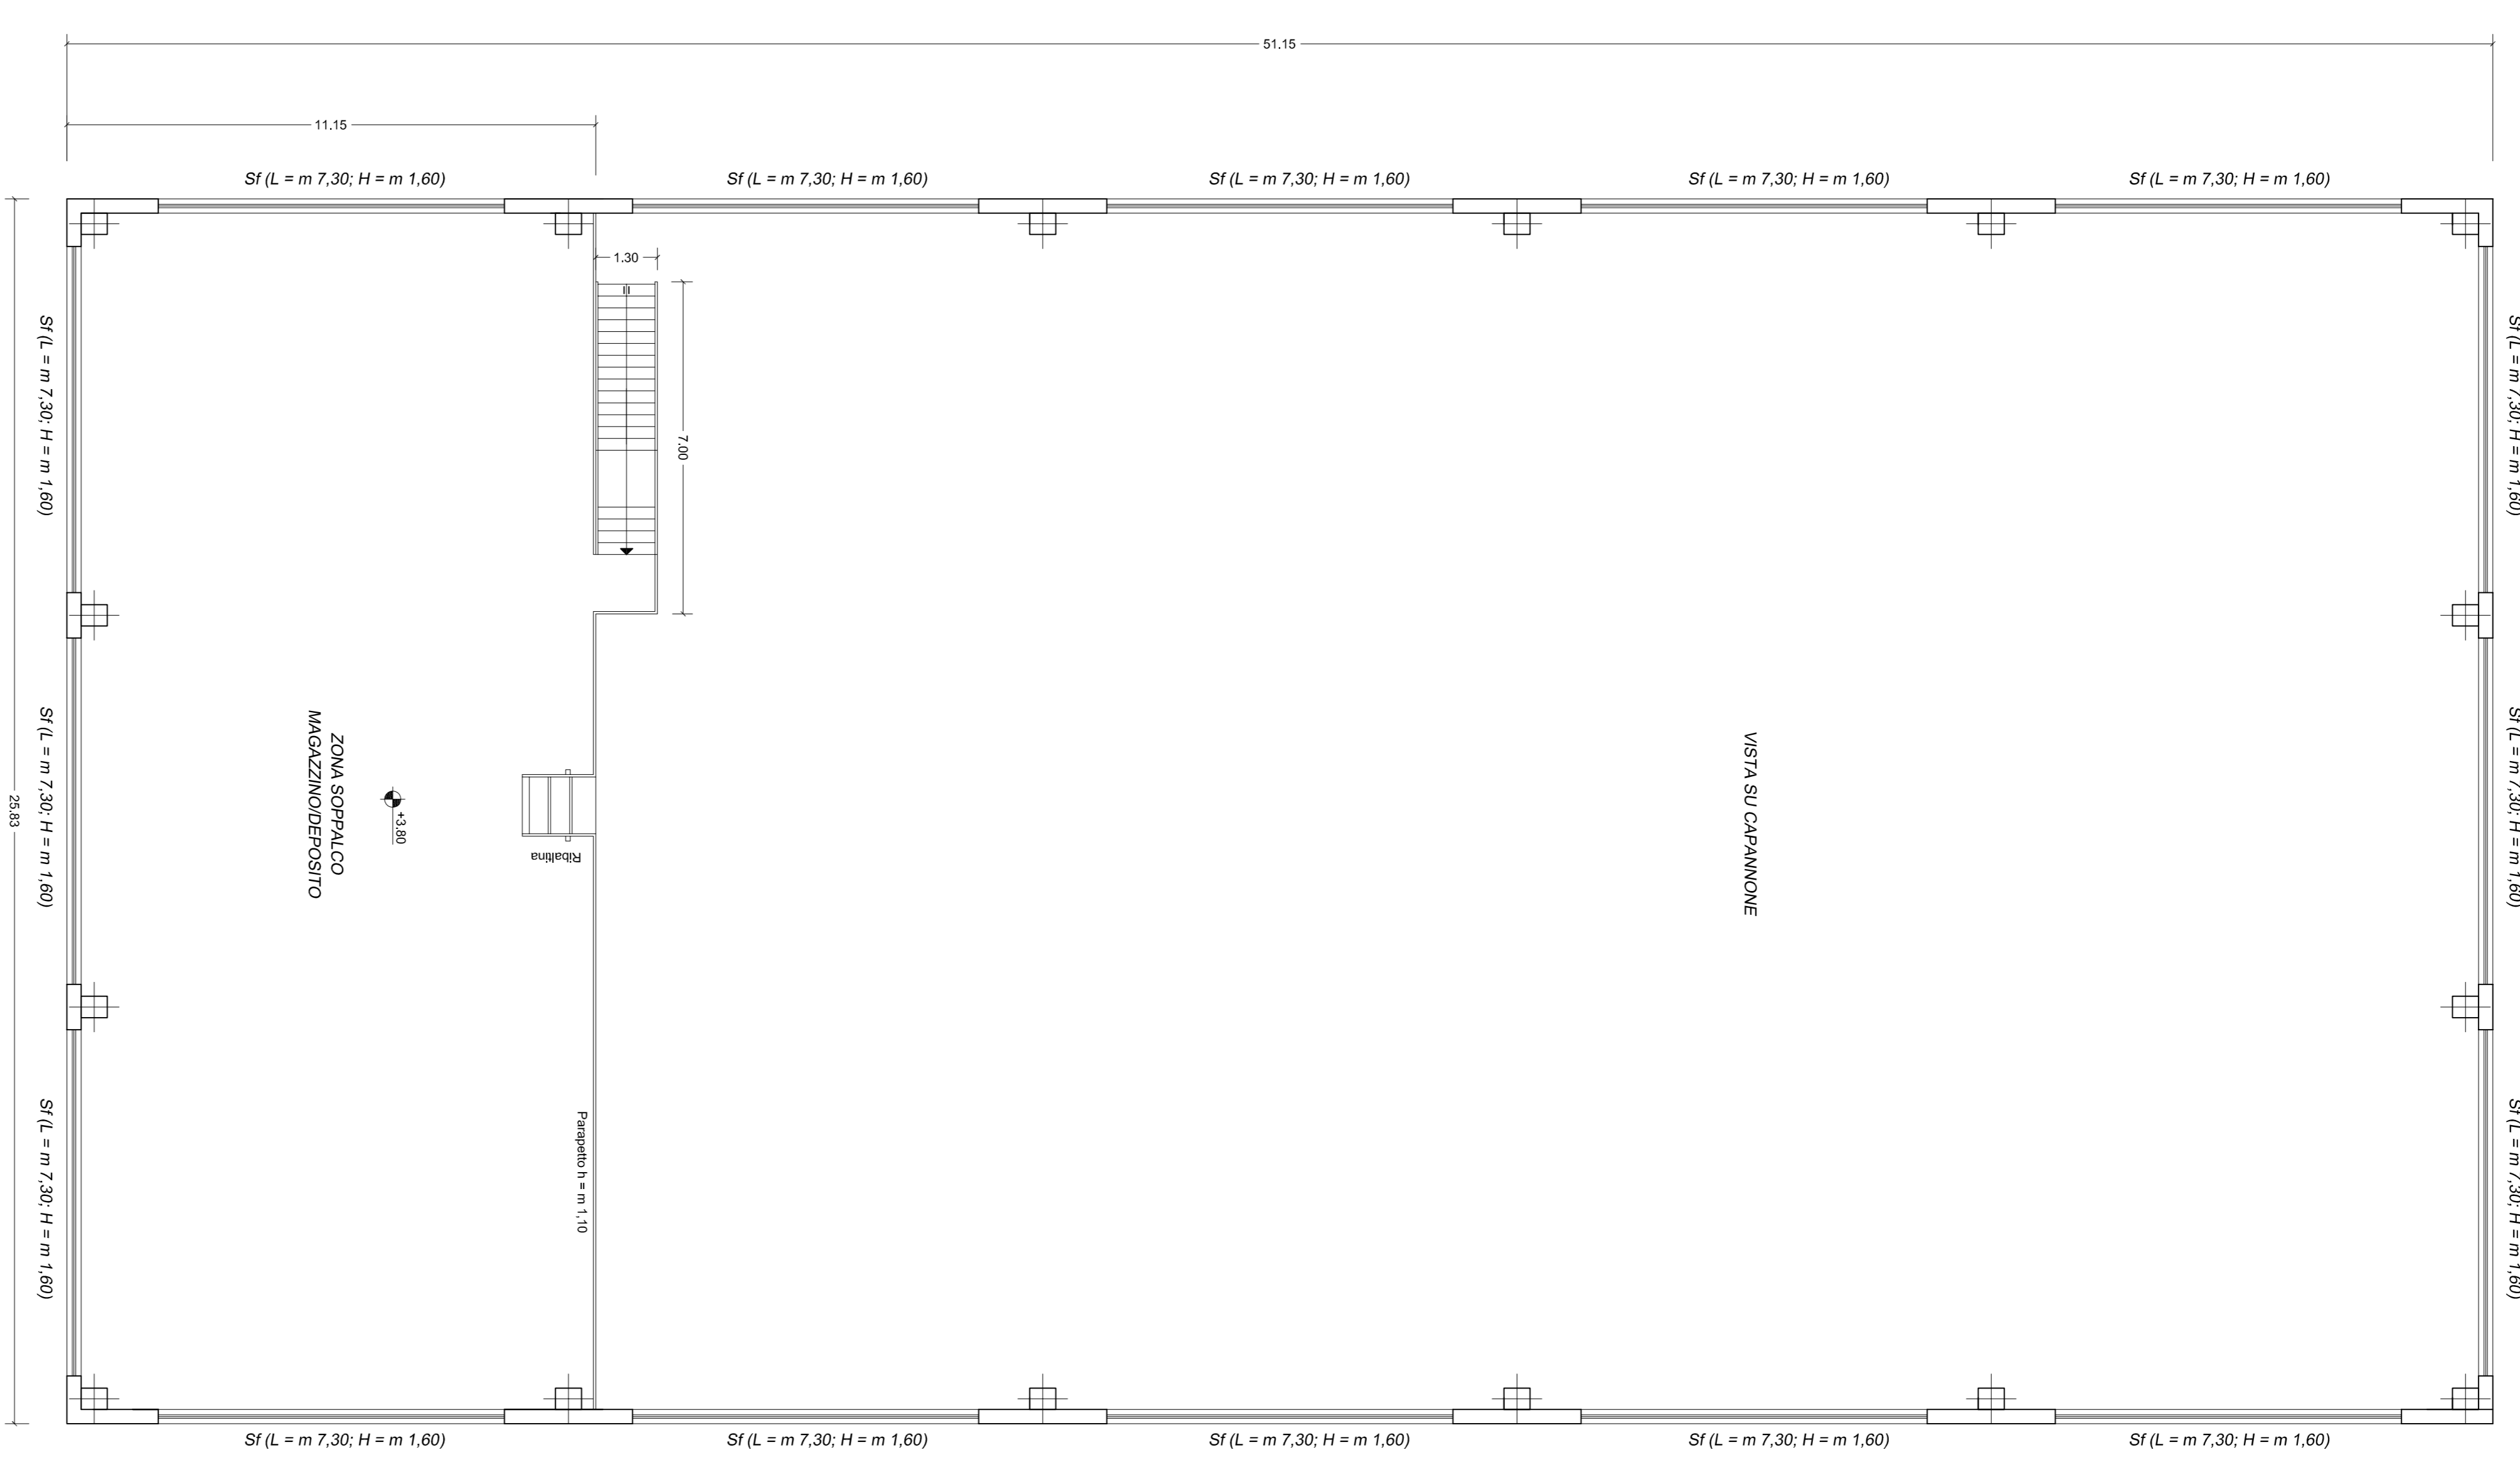


PIANO PRIMO
Scala 1:100

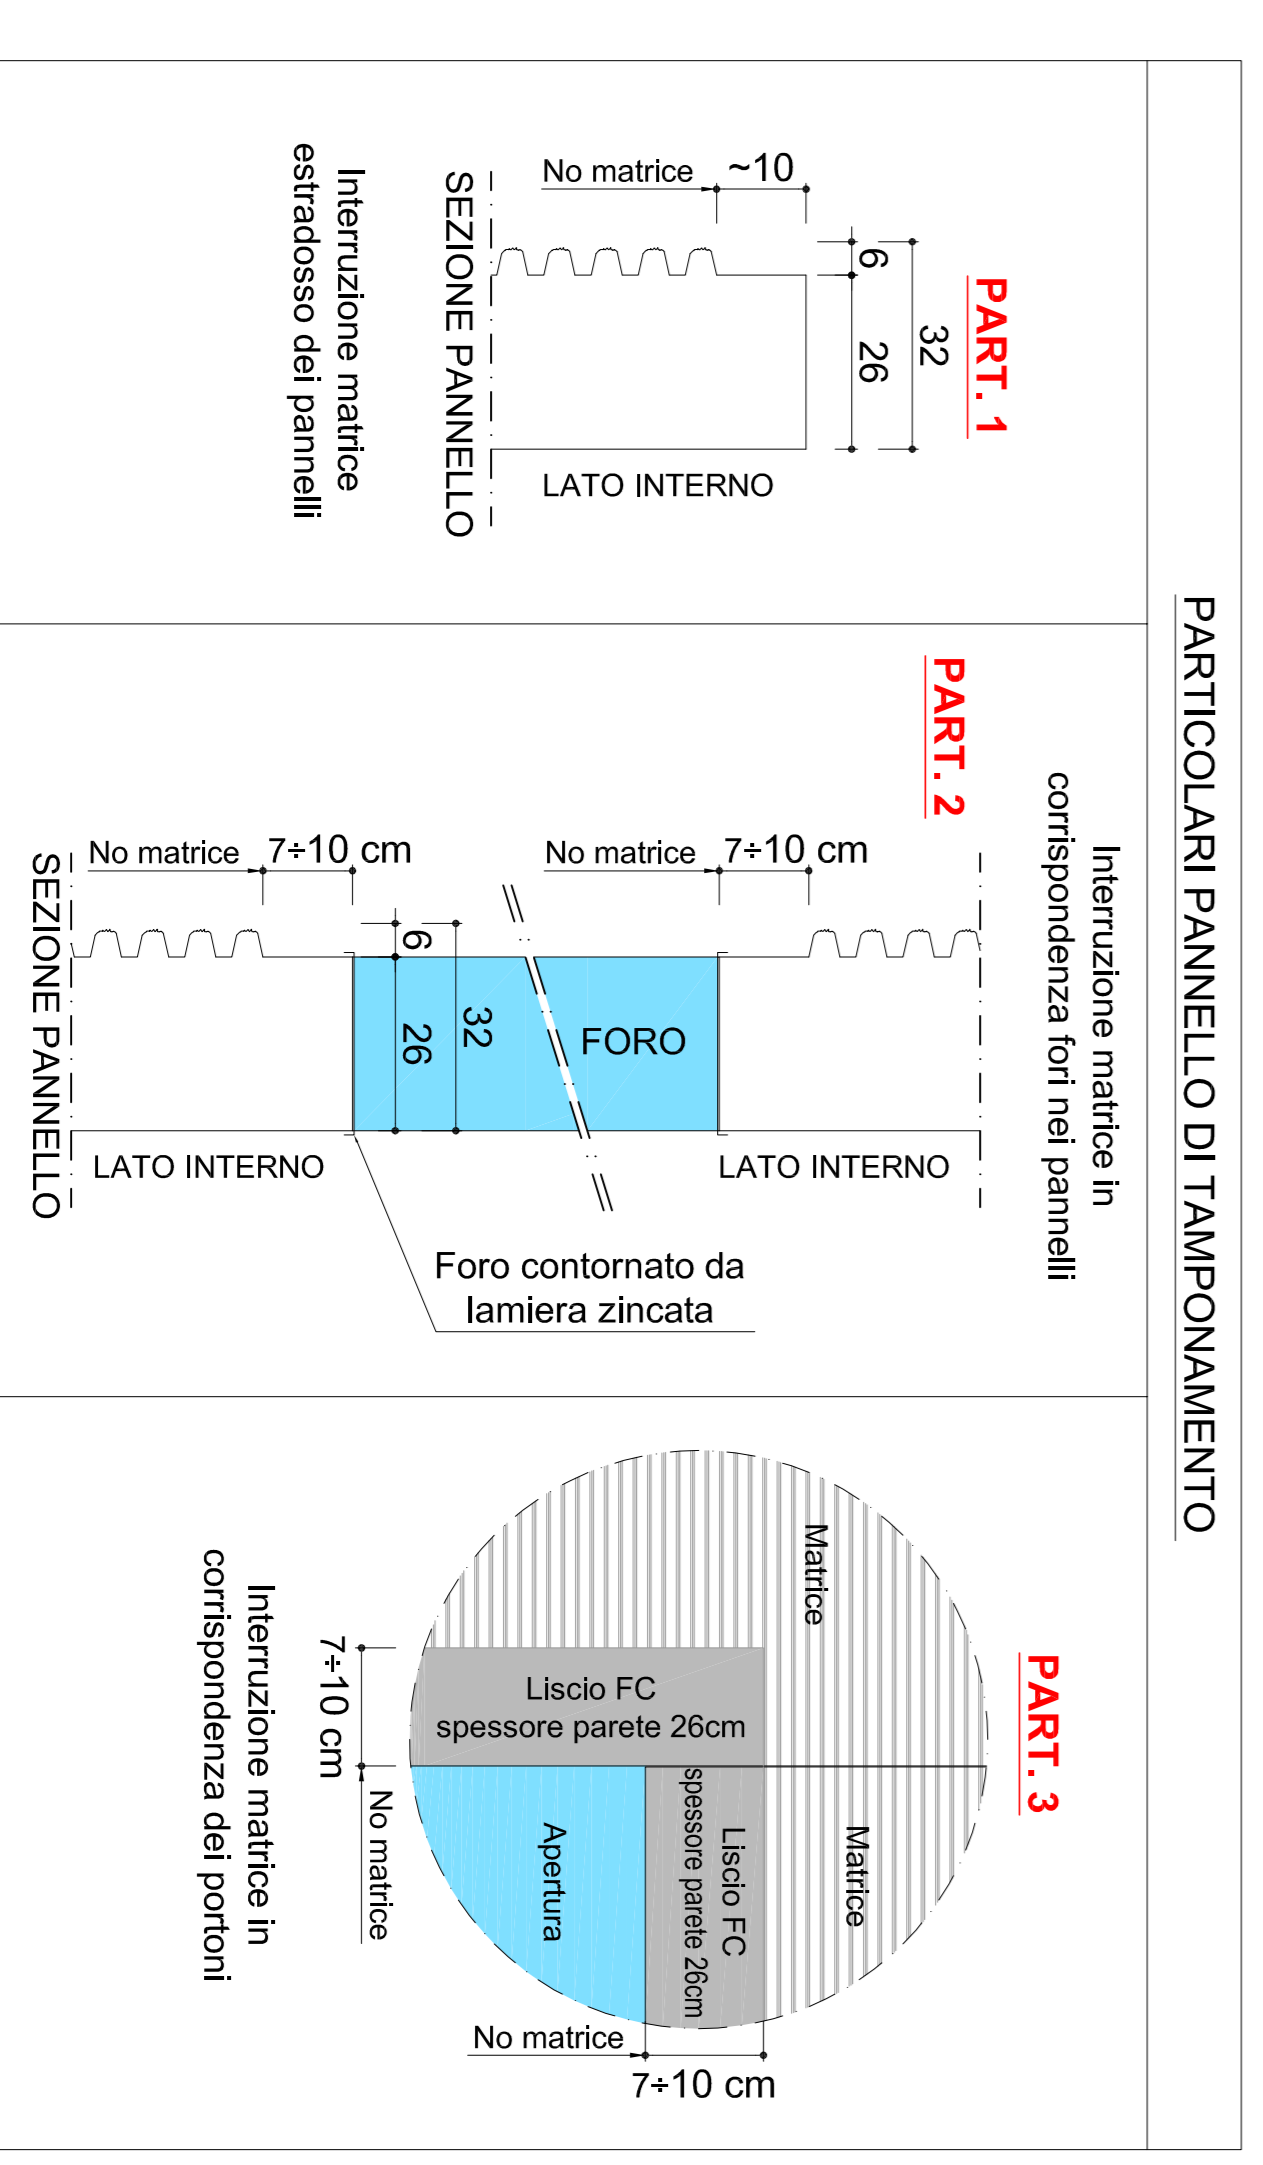


PARTICOLARI PANNELLO DI TRAMONAMENTO

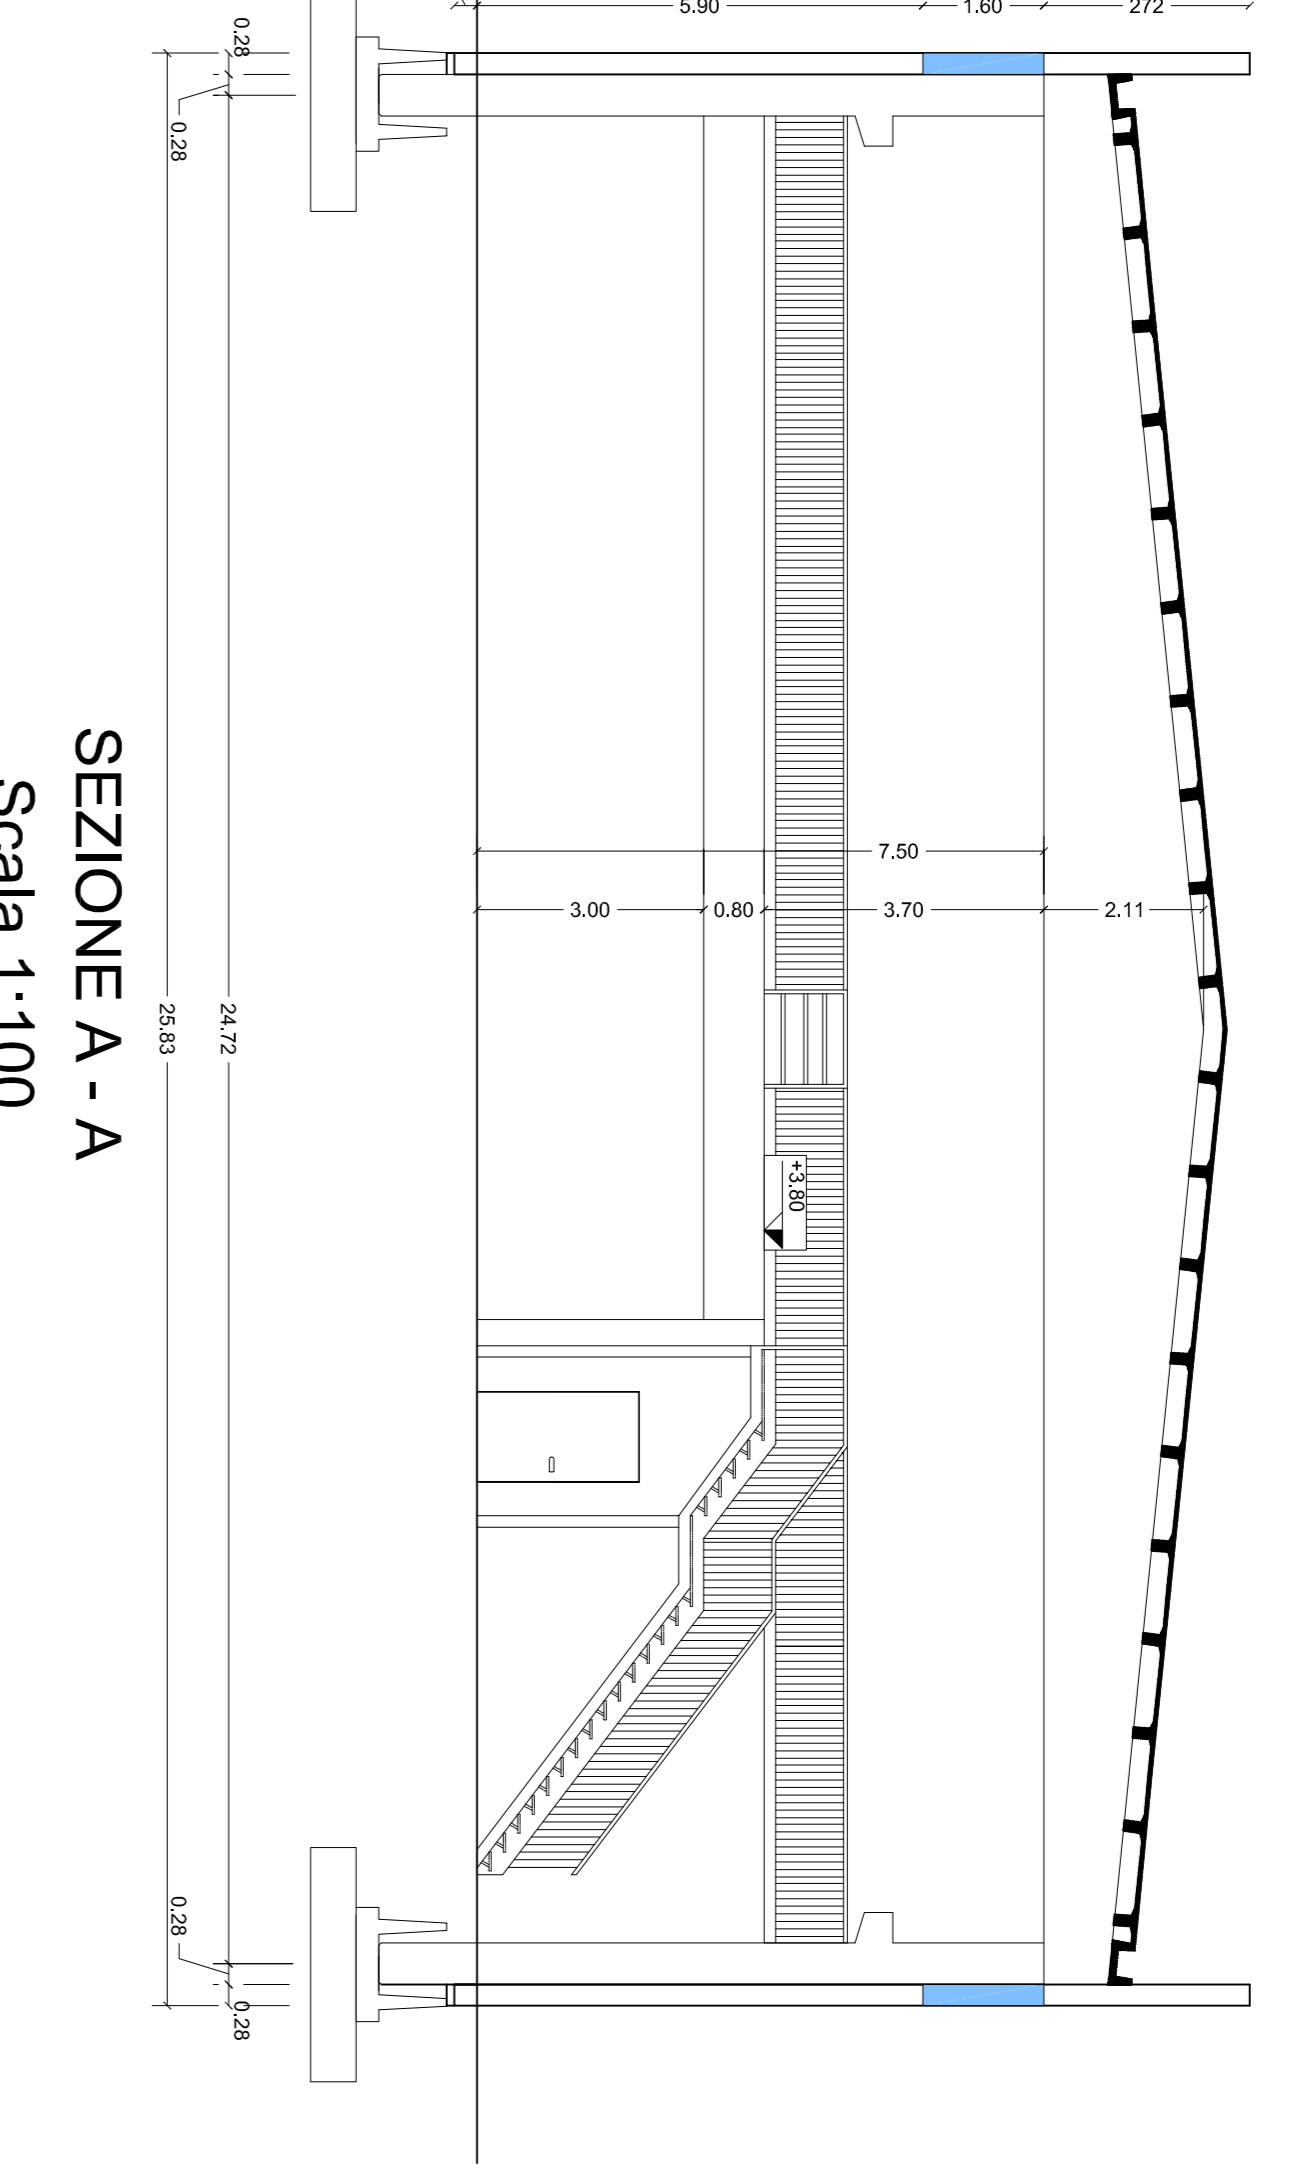

SEZIONE A - A
Scala 1:100

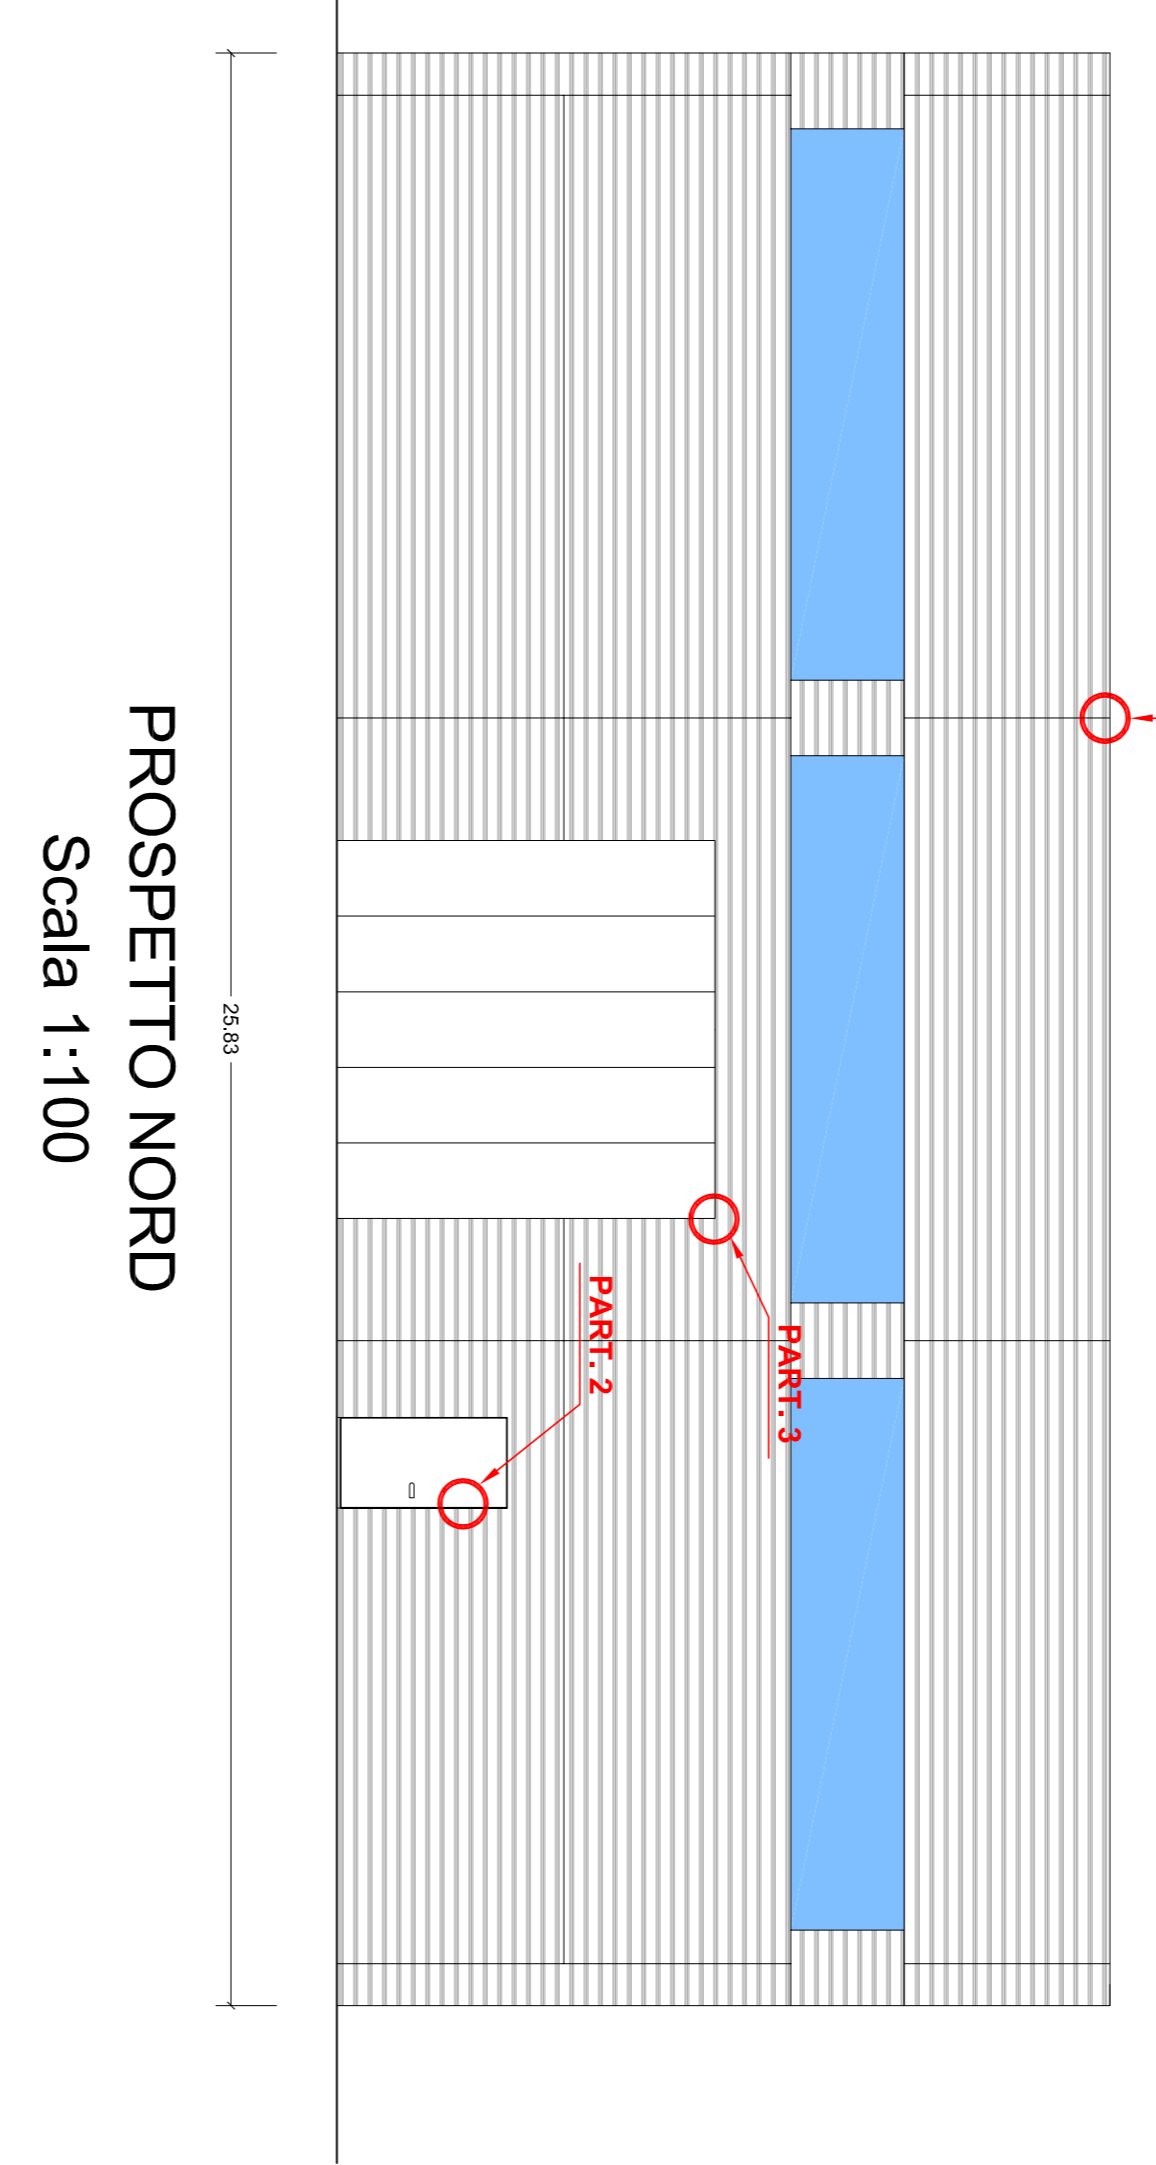

PROSPETTO NORD
Scala 1:100

COMUNE DI TORINO
Realizzazione di nuovo fabbricato,
ad uso laboratorio didattico/ufficio,
in c.a.p. prefabbricato
RICHIESTA DI PARERE
PRELIMINARE PREVENTIVO

ESTRATTI COMPUTI
PIANTE SEZIONE E PROSPETTO
SCALE VARIE

Completamento:
R.U.P.:
Urbanizzazione:
Progettista:
MAGGIO 2015


